


Tunnus	Muutos	Päiväys
--------	--------	---------

**LAAJUUSTIEDOT:**

KERROSALA 1.KRS 105,2m<sup>2</sup>  
 2.KRS 68,2m<sup>2</sup>  
 KERROSALA (TALO) YHT. 173,4m<sup>2</sup>  
 KERROSALA (VARASTO) 7m<sup>2</sup>  
 RAKENNUSTILAVUUS:

HUONEISTOALA 1.KRS 92,2m<sup>2</sup>  
 HUONEISTOALA 2.KRS 59,2m<sup>2</sup>  
 HUONEISTOALA YHT. 151,6m<sup>2</sup>

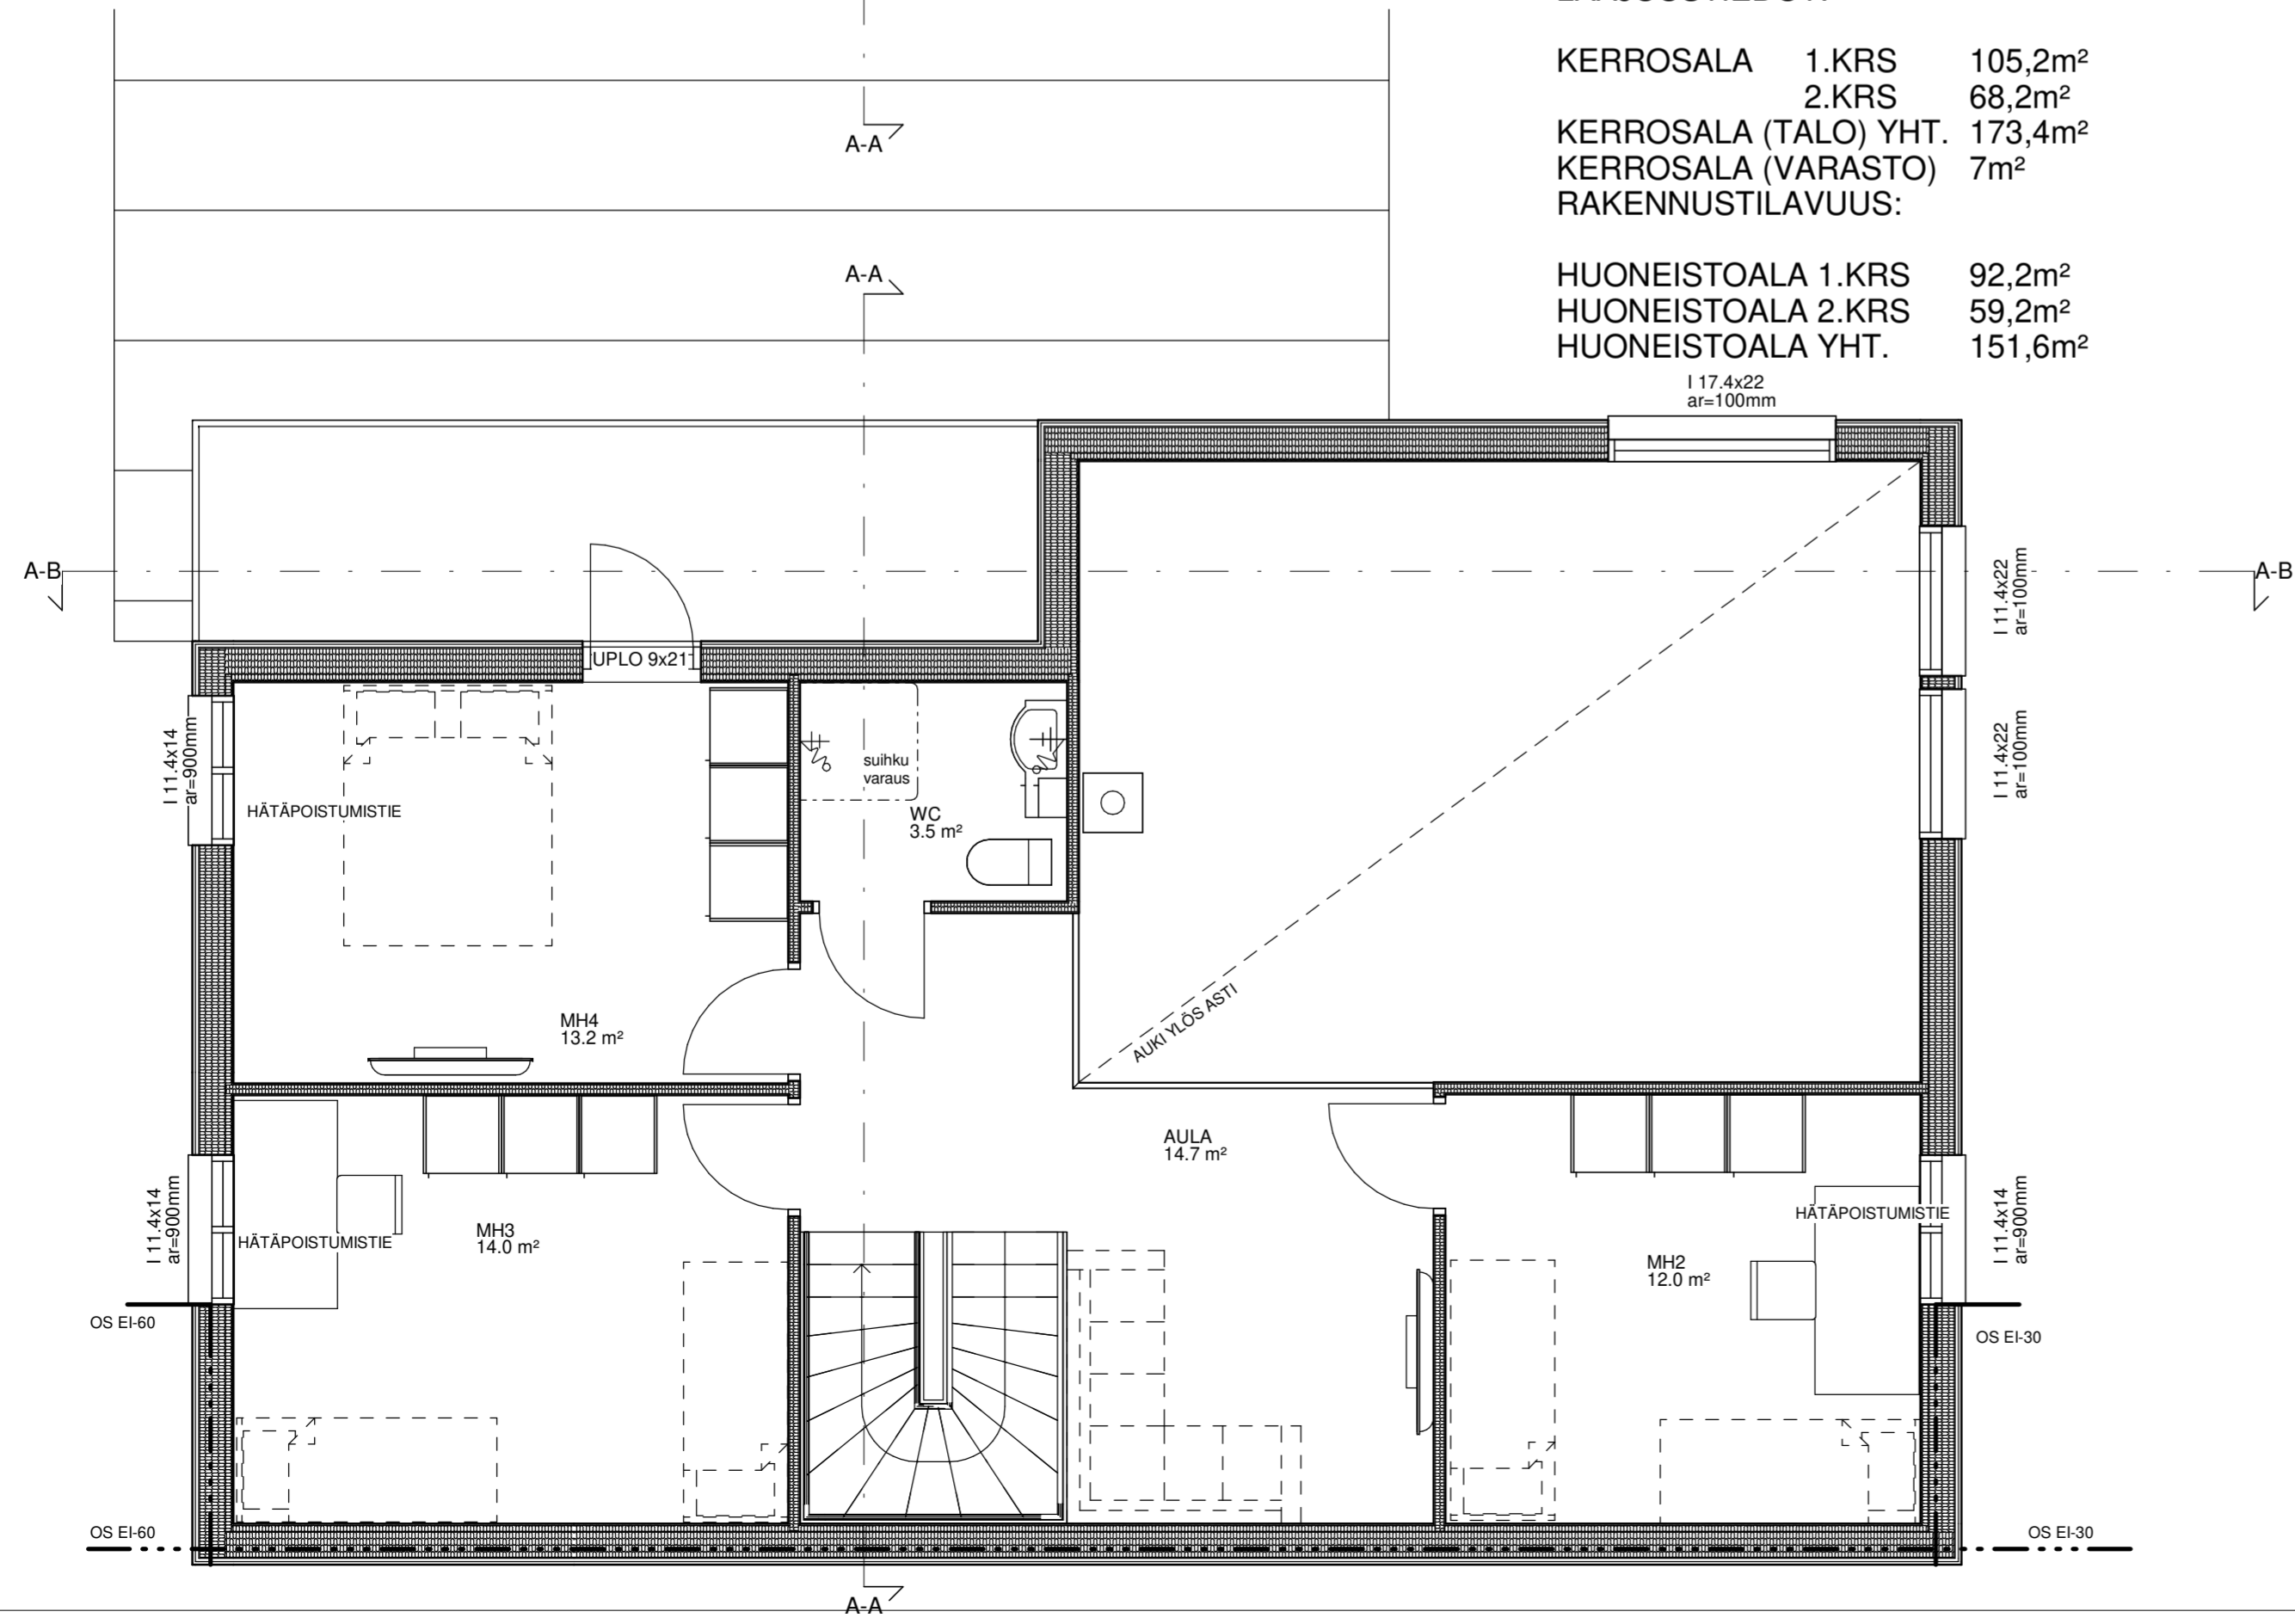

Kaupunginosa / Kylä 564-79-134-8	Kortteli / Tila	Tontti / Rno	Viranomaisen merkintöjä
Rakennuslupamenetelmä UUDISRAKENNUS	Pääpiirustus		Juokseva numero
Rakennuksen numero / Rakennusten numerot / Rakennustunnus / Rakennustunnukset			
Rakennuskohde OKT RAKENNUSLIIKE VERRATON	Piirustuksen sisältö	mittakaava	
Klippakujä 11 90540 Oulu	Pohjapiirros 1. krs & 2.krs	1:50	
Suunnittelijan yhteystiedot: yritys, osoite ja puhelinnumero kristian.hyvari@raksainsit.fi Insinööritoimisto Raksainsit Vilpantie 1G, 92130 Raahе	Työnumero	Piirustuksen tunnus	muutos
Vastuullinen suunnittelija: nimi, tutkinto, allekirjoitus ja päiväys Kristian Hyväri, RI(amk) 044 9831 281	Suunnitteluala	Tiedosto	
	20.12.2018	<b>ARK</b>	